



**PROYECTO DE REMODELACION DEL ACERADO DE  
LA URBANIZACION VERASOL, VERA (ALMERIA).**

PROMOTOR:  
EXCMO. AYUNTAMIENTO DE VERA (ALMERIA).

SITUACION:  
URBANIZACION VERASOL, VERA (ALMERIA)

PLANO:  
SITUACION Y EMPLAZAMIENTO

FECHA:  
JULIO DE 2014

ESCALA:

PLANO Nº:  
1.

ARQUITECTO TECNICO MUNICIPAL:

JOSE MANUEL RAMIREZ HIDALGO.





**PROYECTO DE REMODELACION DEL ACERADO DE  
LA URBANIZACION VERASOL. VERA (ALMERIA)**

PROMOTOR:  
EXCMO. AYUNTAMIENTO DE VERA (ALMERIA).

SITUACION:  
URBANIZACION VERASOL. VERA (ALMERIA).


PLANO:  
PLANTA DEL ESTADO REFORMADO

FECHA:  
**JULIO 2.014**

ESCALA:  
1/750.

PLANO Nº:  
3.

ARQUITECTO TECNICO MUNICIPAL:  
*[Signature]*  
JOSE MANUEL RAMIREZ HIDALGO.

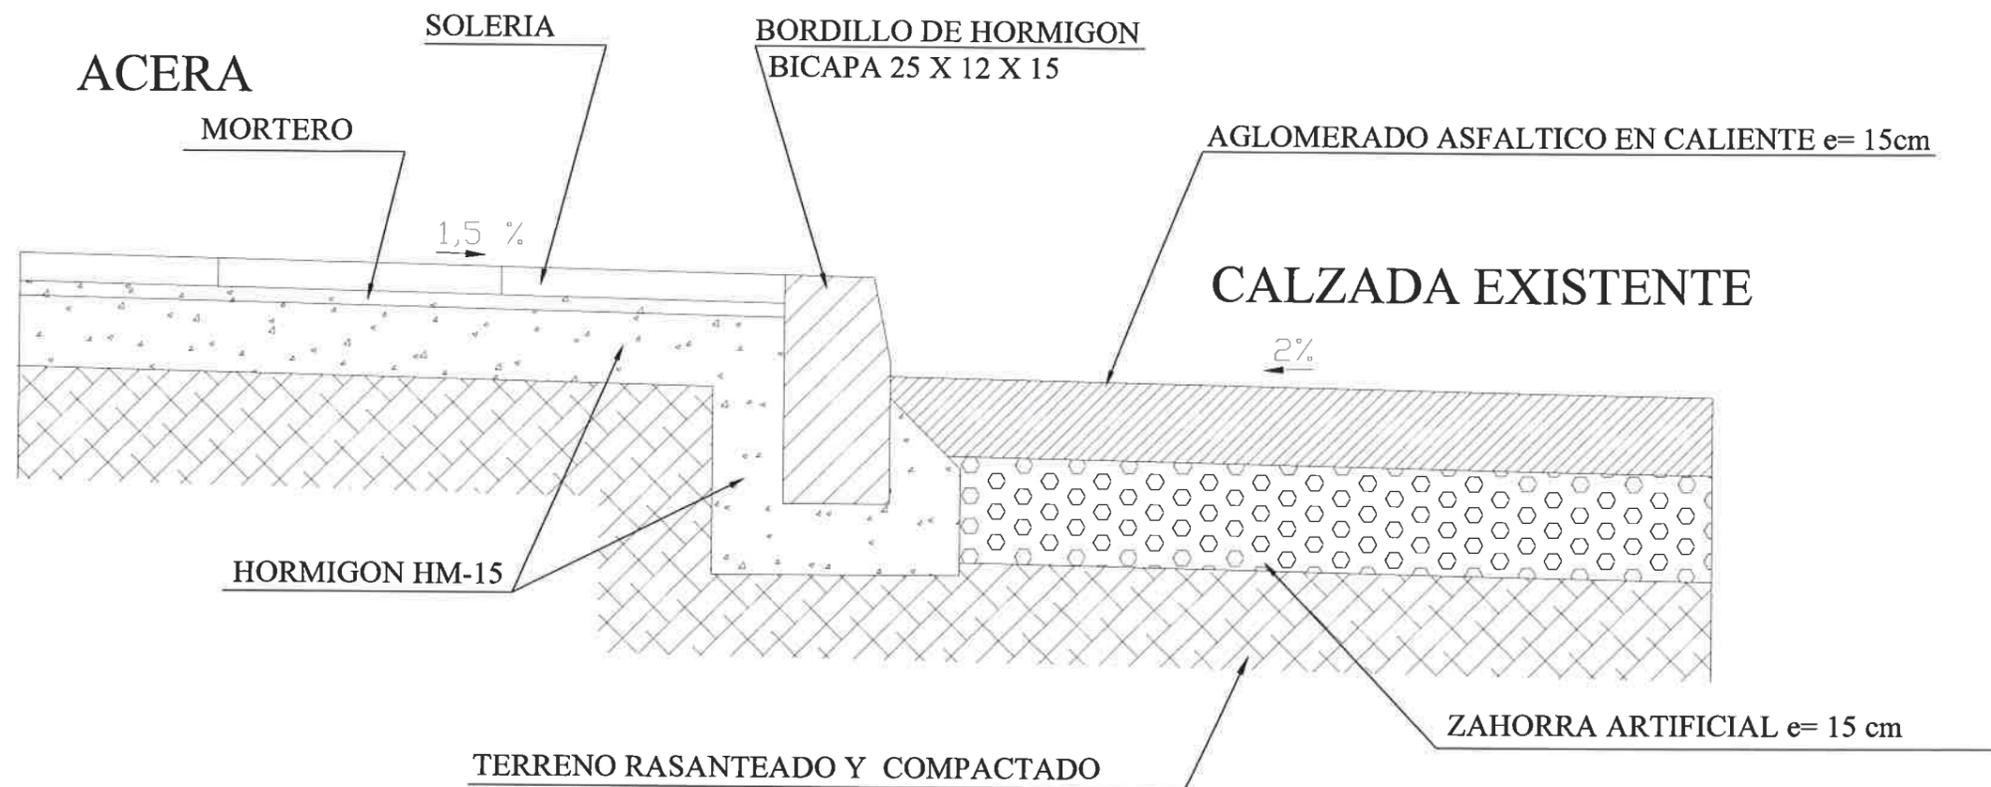





DETALLE A. ESCALA: 1/10

PROYECTO DE REMODELACION DEL ACERADO DE  
LA URBANIZACION VERASOL. VERA (ALMERIA)

PROMOTOR:  
EXCMO. AYUNTAMIENTO DE VERA (ALMERIA).  
SITUACION:  
URBANIZACION VERASOL. VERA (ALMERIA)

PLANO:  
SECCION TRANSVERSAL Y DETALLE.  
FECHA:  
JULIO DE 2014  
ESCALA:  
PLANO N°:  
4.

ARQUITECTO TECNICO MUNICIPAL:  
  
JOSE MANUEL RAMIREZ HIDALGO.

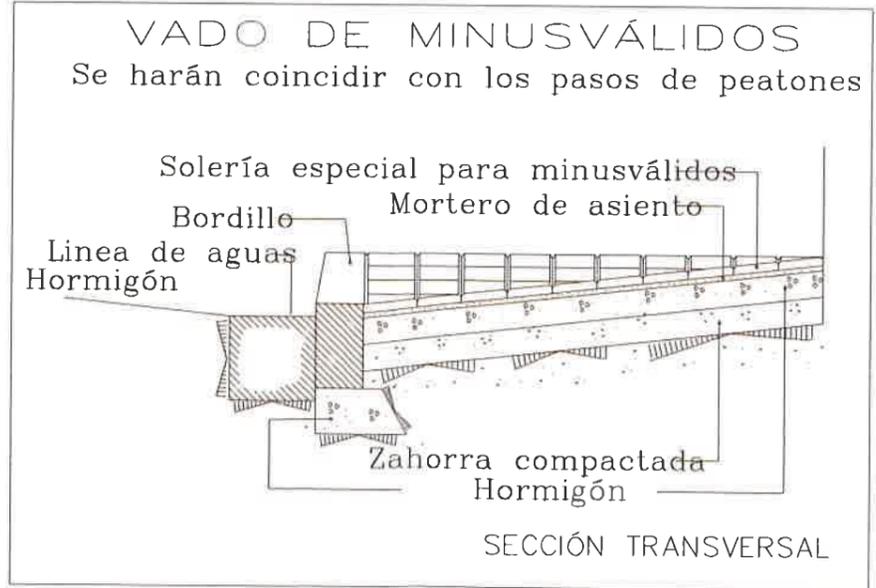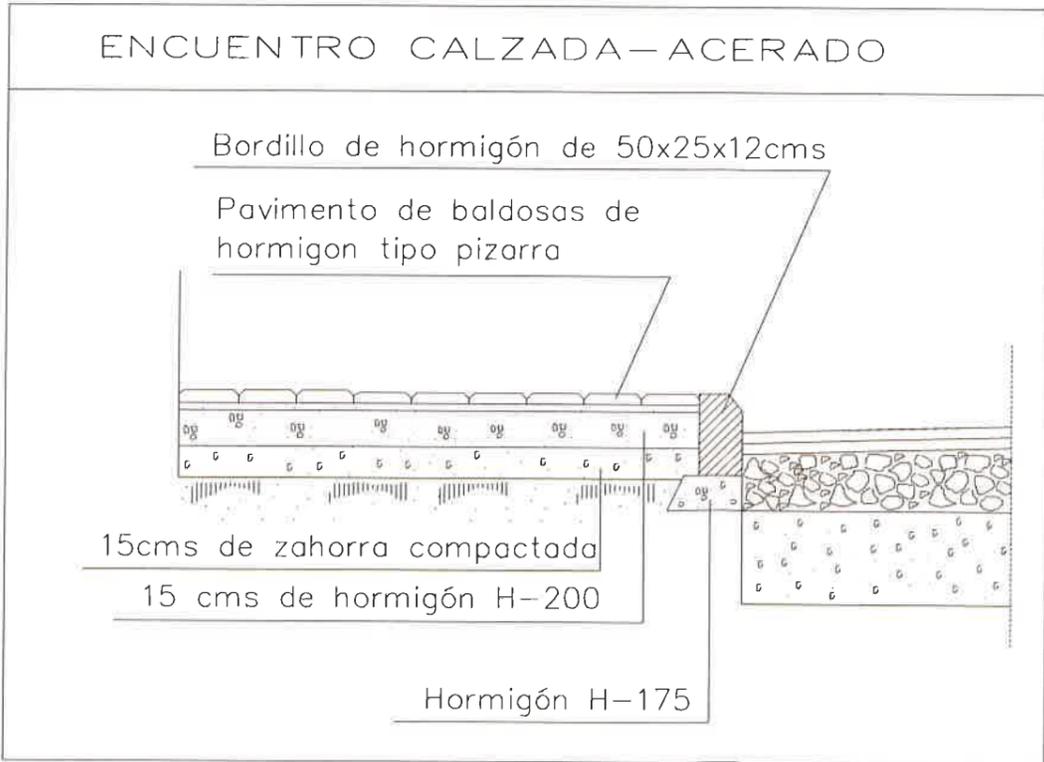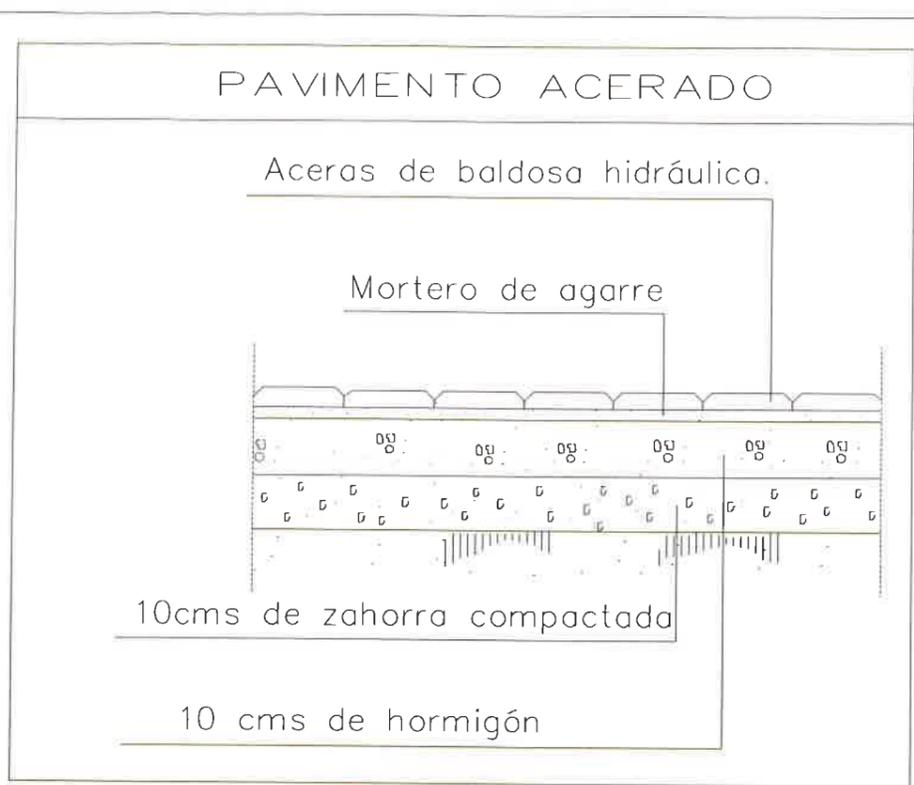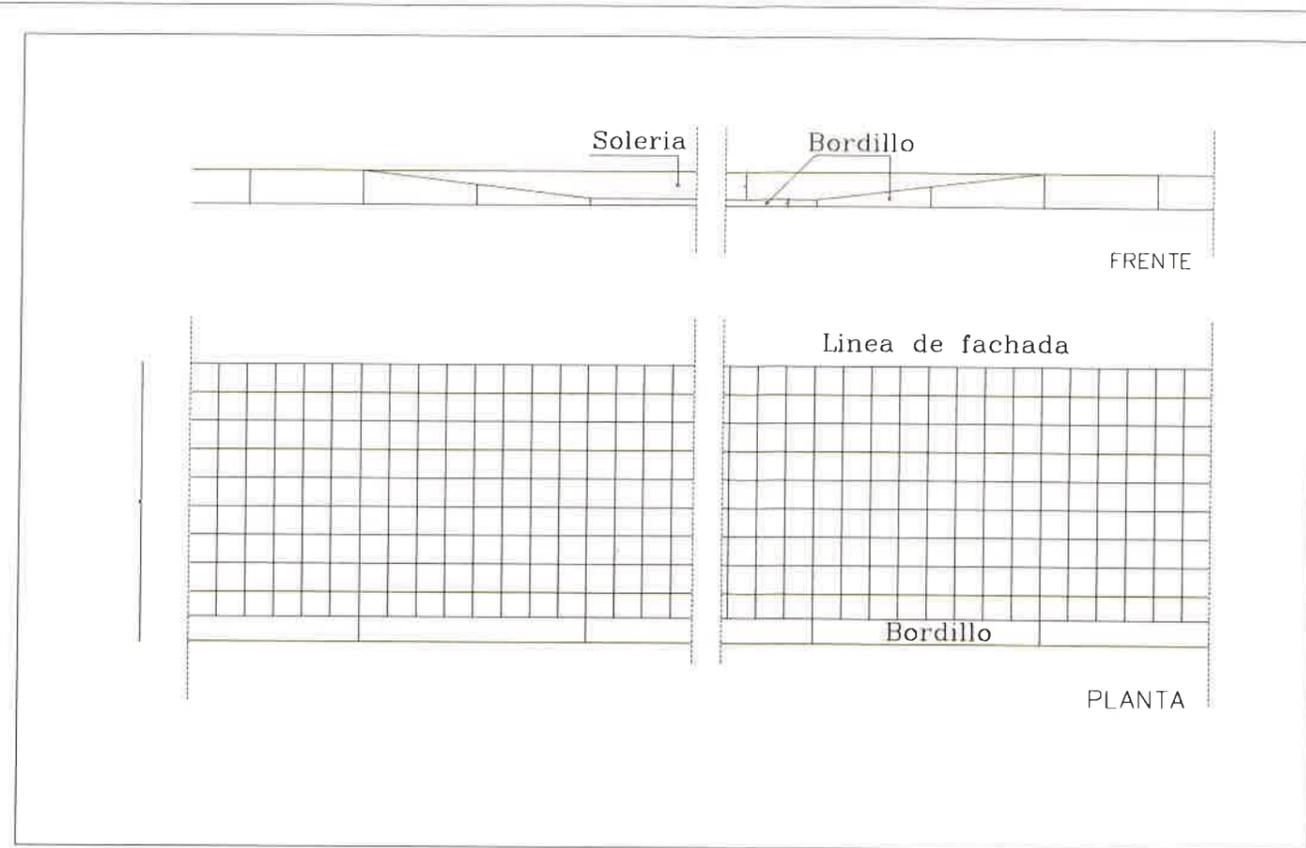

**PROYECTO DE REMODELACION DEL ACERADO DE LA URBANIZACION VERASOL. VERA (ALMERIA)**

PROMOTOR:  
EXCMO. AYUNTAMIENTO DE VERA (ALMERIA).

SITUACION:  
URBANIZACION VERASOL. VERA (ALMERIA)

PLANO:  
DETALLES PAVIMENTACION

FECHA:  
**JULIO DE 2014**

ESCALA:

PLANO Nº:  
**5.**

ARQUITECTO TECNICO MUNICIPAL:  
  
JOSE MANUEL RAMIREZ HIDALGO.