


SUELO URBANIZABLE						
SECTOR	Area de reparto	Aprovechamiento medio UA/m2s	Edificabilidad Global	Densidad Global	Usos	Reserva VPO
SUS-NAC-1	01	0.6	0,60 m2/m2s	---	Industrial	---

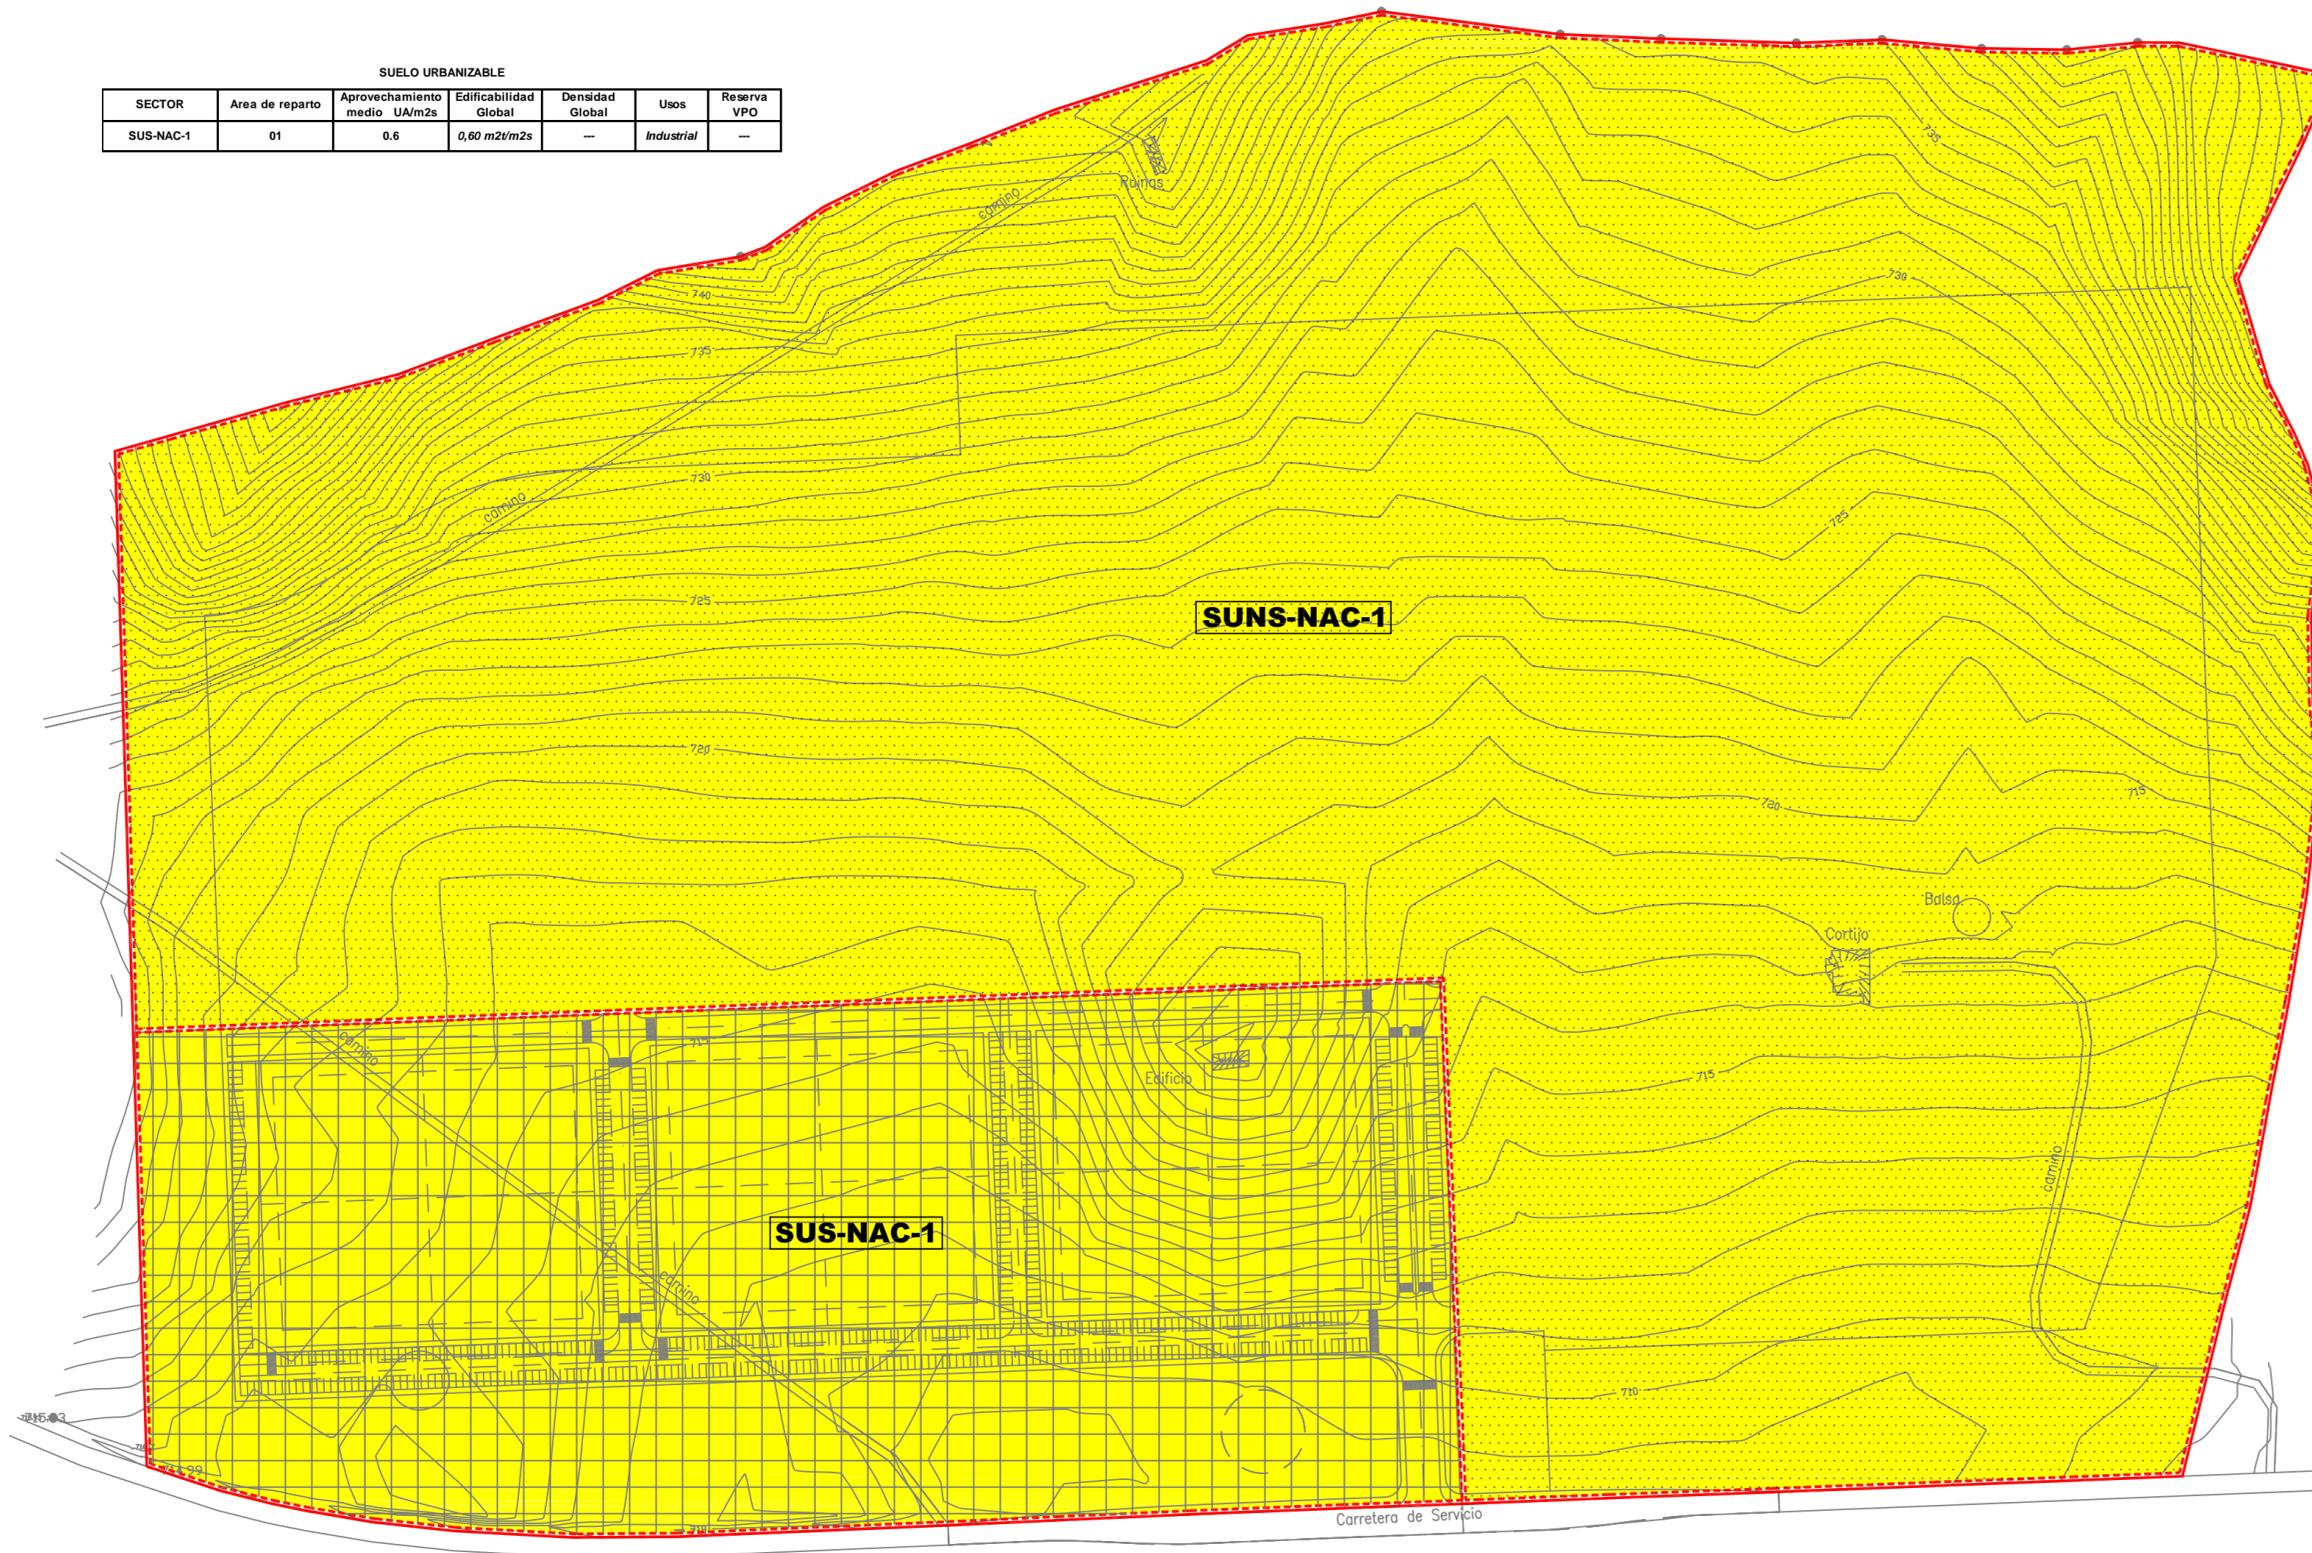

CLASES, CATEGORIAS Y USOS DE SUELO		ORDENACIONES Y ALINEACIONES	
<b>CLASES Y CATEGORIAS DE SUELO</b>	<b>USOS DEL SUELO</b>	<b>CH</b>	<b>ORDENANZA A APLICAR EN LA ZONA</b>
SUELO URBANO	RESIDENCIAL	—	ALINEACION A VIA O ESPACIO PUBLICO
SUELO URBANO CONSOLIDADO	INDUSTRIAL	—	ALINEACION INTERIOR
SUELO URBANO NO CONSOLIDADO	TERCIARIO	—	SOPORTALES
SUELO URBANIZABLE	TURISTICO	—	LINEA DE USO
SUELO URBANIZABLE SECTORIZADO			ALINEACION A MODIFICAR
SUELO URBANIZABLE NO SECTORIZADO			
<b>GESTION Y EJECUCION</b>		<b>SISTEMAS GENERALES Y DOTACIONES LOCALES</b>	
—	AMBITO DE PLANEAMIENTO	<b>SISTEMAS GENERALES</b>	<b>DOTACIONES LOCALES</b>
—	AREA DE REPARTO	SISTEMA GENERAL DE ESPACIOS LIBRES	ESPACIOS VERDES
—	IDENTIFICACION	SISTEMA GENERAL DE EQUIPAMIENTO	EDUCATIVO
—	CLASE DE ACTUACION	SISTEMA GENERAL DE VIARIO	DEPORTIVO
		SISTEMA GENERAL DE INFRAESTRUCTURAS	SERVICIOS DE INTERES PUBLICO Y SOCIAL
		VIARIO ESTRUCTURANTE	APARCAMIENTO
			GENERICO
			USO PUBLICO
			USO PRIVADO
<b>RELACION DE EDIFICIOS CATALOGADOS</b>		<b>PROTECCION DE CARRETERAS</b>	
		LINEA DE DOMINIO PUBLICO	
		LINEA DE SERVIDUMBRE	
		LINEA DE EDIFICACION	
		LINEA DE AFECCION	
		LINEA EXTERIOR EXPLANACION	
<b>LIMITE DE PROTECCIONES SECTORIALES</b>		<b>PROTECCION ARQUEOLOGICA Y PATRIMONIO HISTORICO</b>	
		CONJUNTOS, YACIMIENTOS, BIENES E INMUEBLES PROTEGIDOS	
		LIMITE PROTECCION ENTORNO	
		PATRIMONIO ARQUITECTONICO	
		PATRIMONIO ARQUEOLOGICO	
		PROTECCION CAUCES PUBLICOS	
		CAUCE PUBLICO	
		SERVIDUMBRE USO PUBLICO (5m)	
		LINEA ZONA DE POLICIA (100m)	

## PLAN GENERAL DE ORDENACION URBANISTICA DE NACIMIENTO 2011

ORDENACION ESTRUCTURANTE  
SECTOR INDUSTRIAL SUS-NAC-1, PARAJE LLANO DE TAPIA.

FECHA  
ENERO 2011

SUSTITUYE A:

SUSTITUIDO POR:

POR EL EQUIPO REDACTOR

LUIS FERNANDEZ VIZCAINO. JESUS SALAS TORRES. ARQUITECTOS

APROBACION INICIAL	APROBACION PROVISIONAL	APROBACION DEFINITIVA	PLANO N° <b>OE1-05</b> ESCALA 1/2.000
Fdo: El secretario	Fdo: El secretario		